




W100 牆面防護條

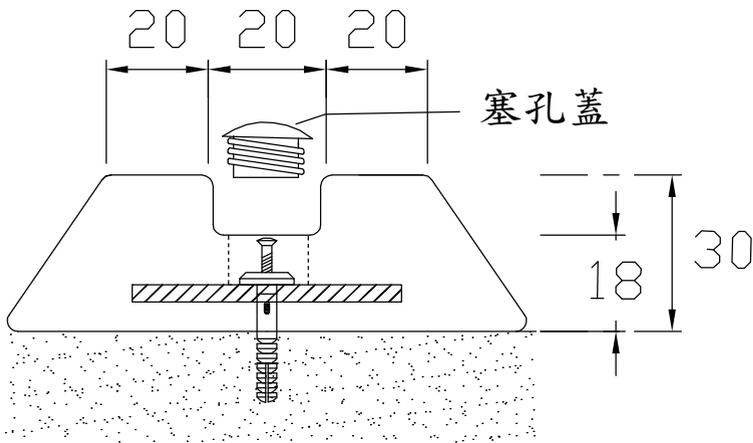

側立面圖

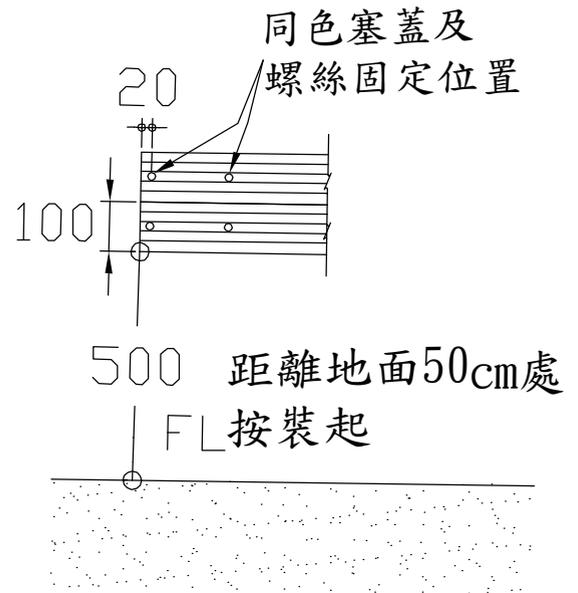

牆面防撞條施工位置圖

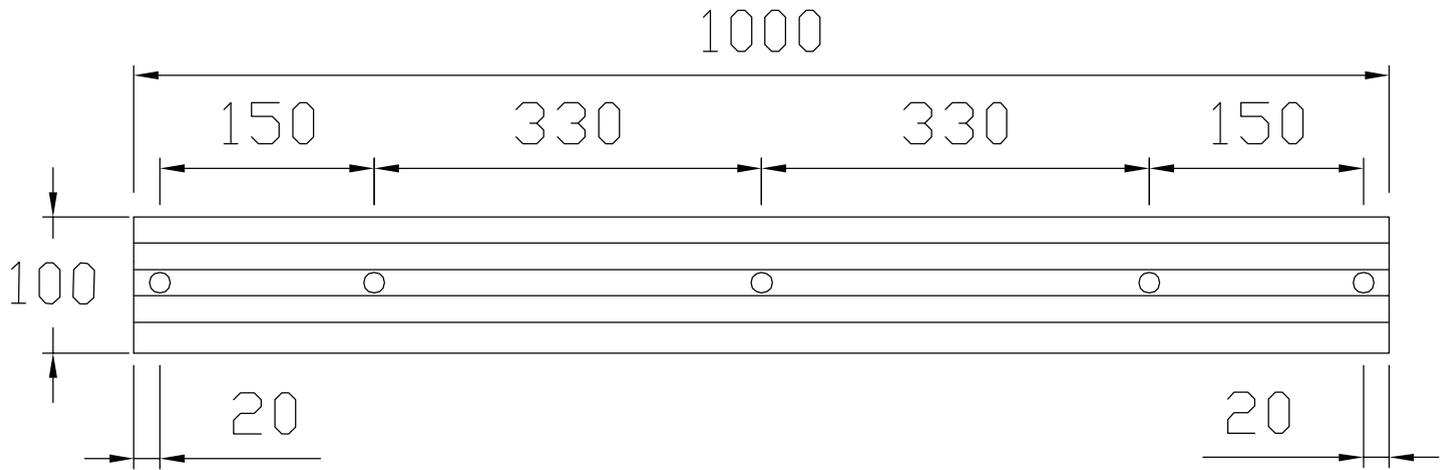

正立面圖

單位:MM

材 質	聚氨酯(Polyurethane, PU)+鍍鋅鋼板一體成型		
顏 色	黃色	尺 寸	30x100x1000mm(±5%)
固定方式	N6x40 敲擊式膨脹螺絲+同色系塞蓋		

穎辰國際股份有限公司

桃園市中壢區民權路二段147號2樓
TEL:03-4013122 FAX:03-4013142